


ANSICHT NORD M 1 : 100

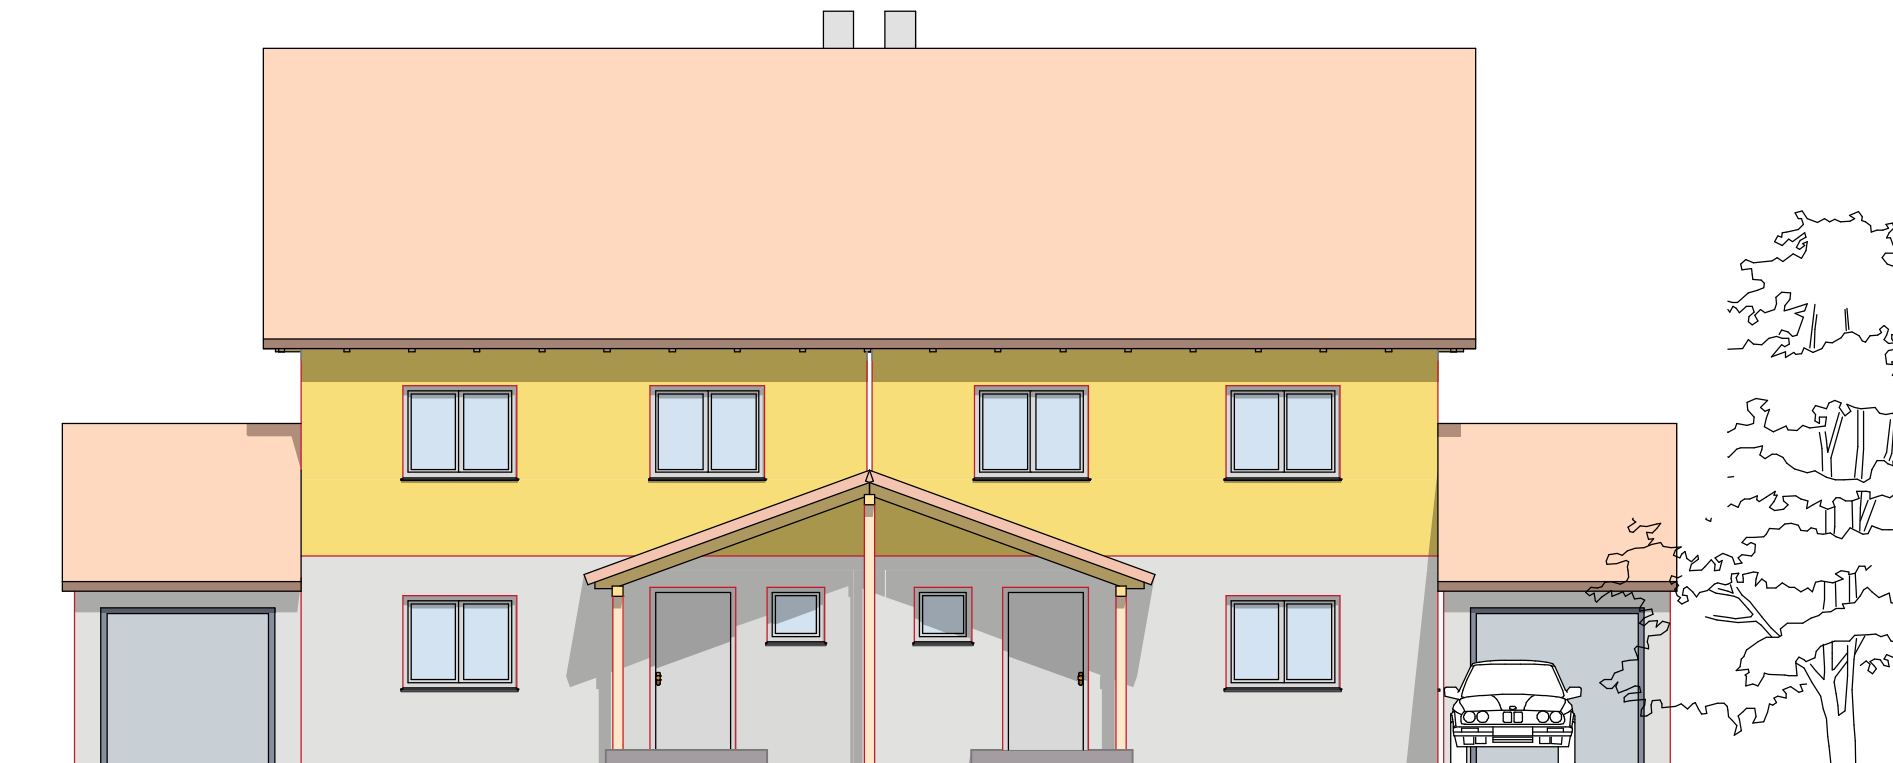

ANSICHT OST 1 : 100




ANSICHT SÜD M 1 : 100







ANSICHT WEST M 1 : 100

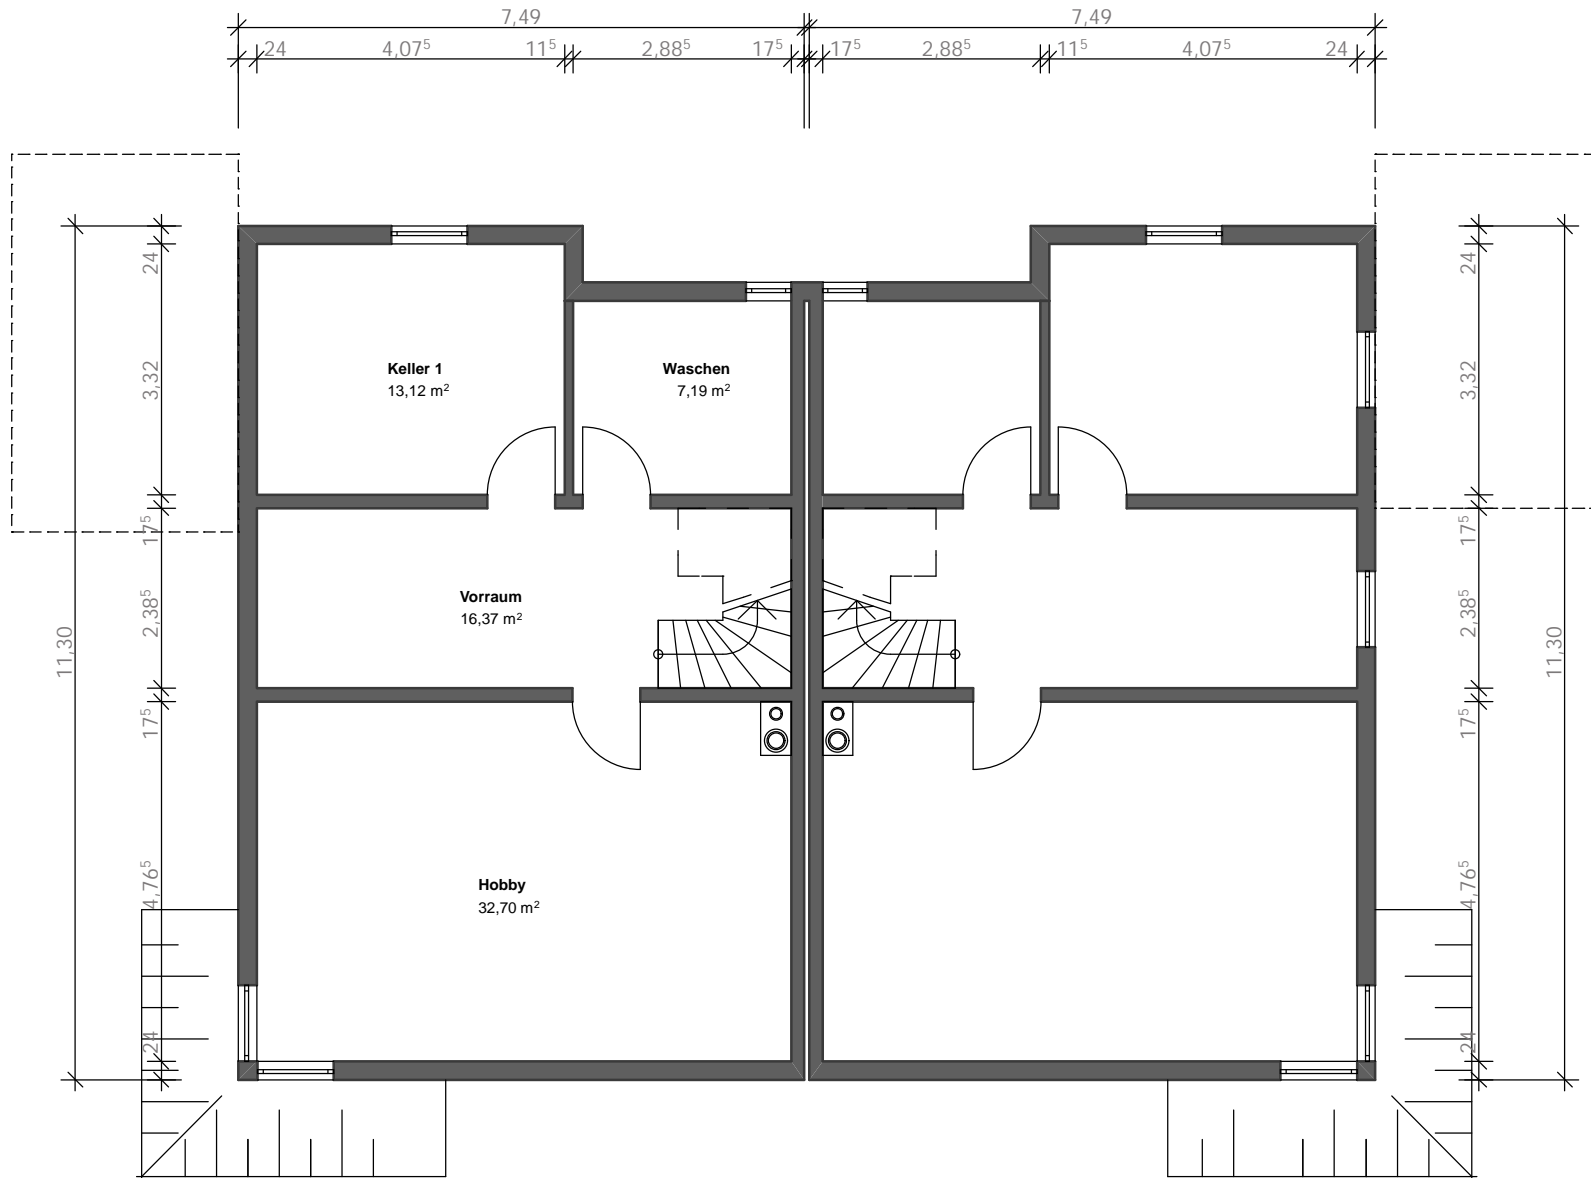


KELLERGESCHOSS M 1 : 100

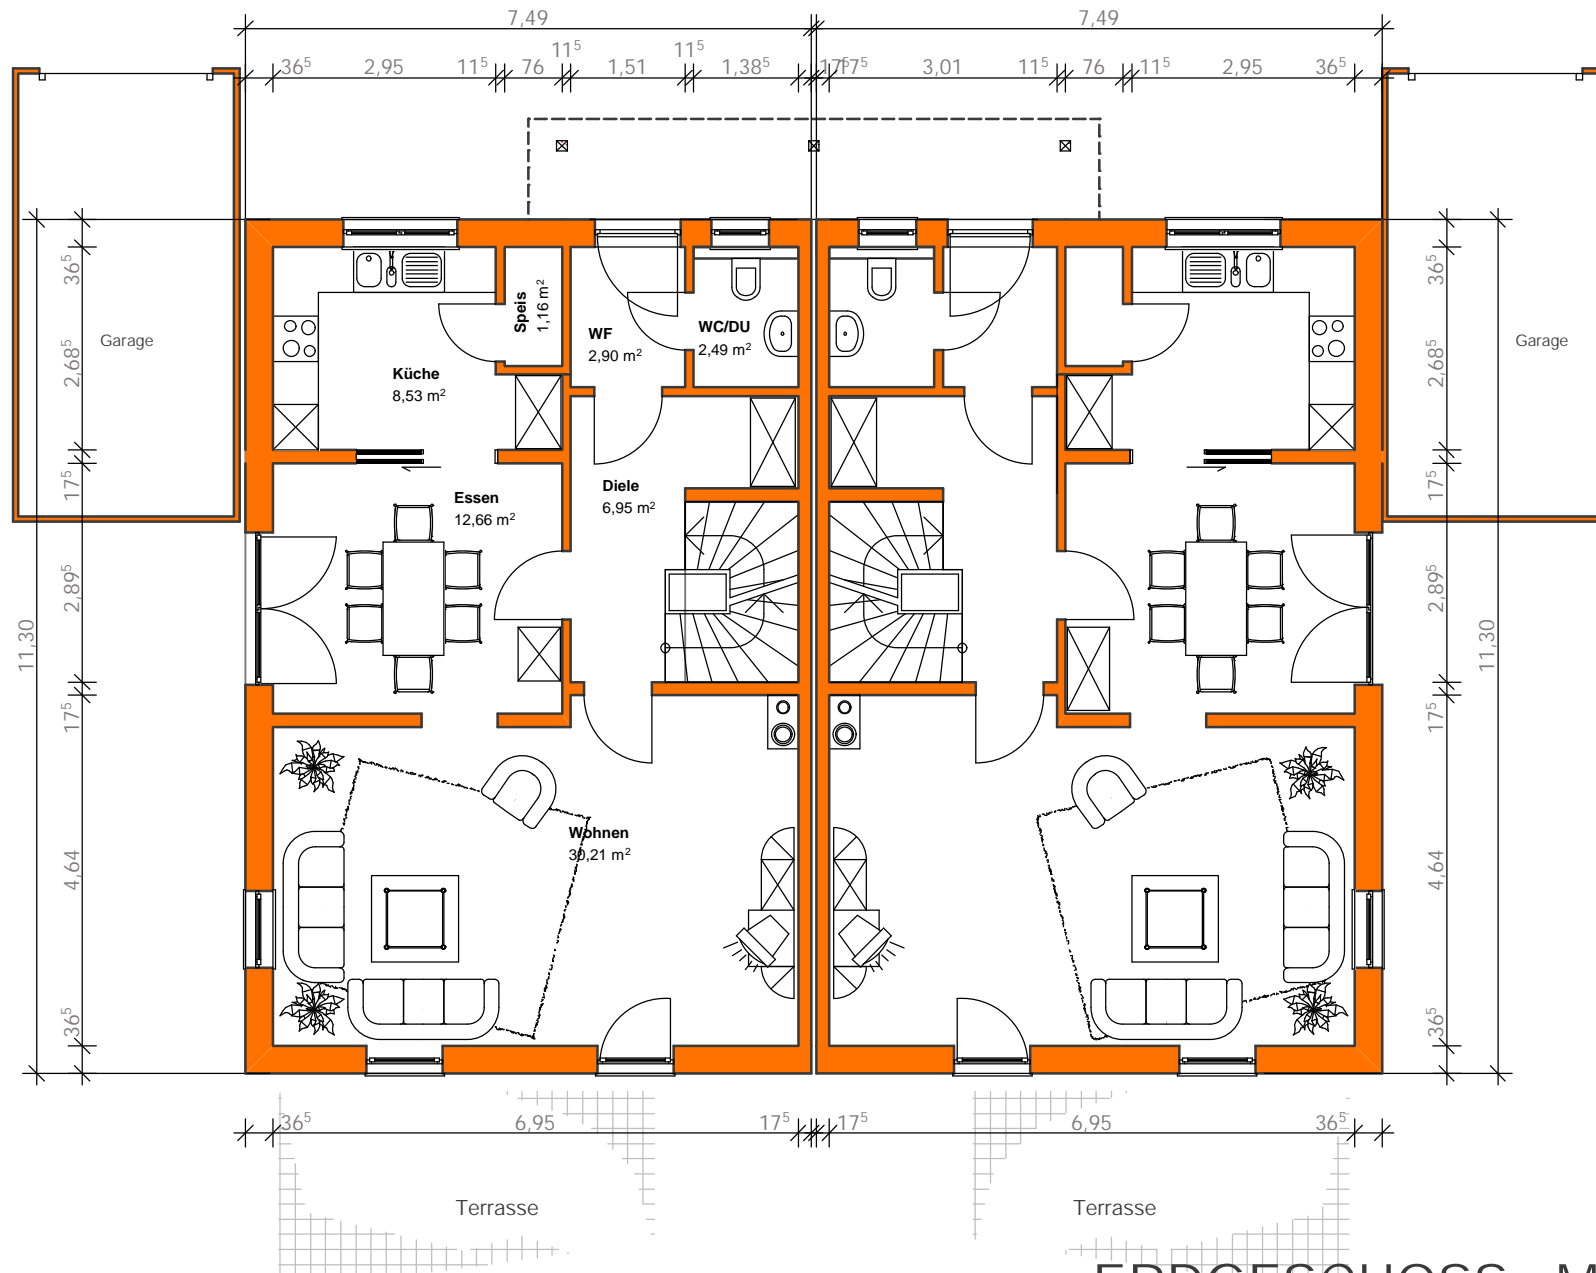

ERDGESCHOSS M 1 : 100

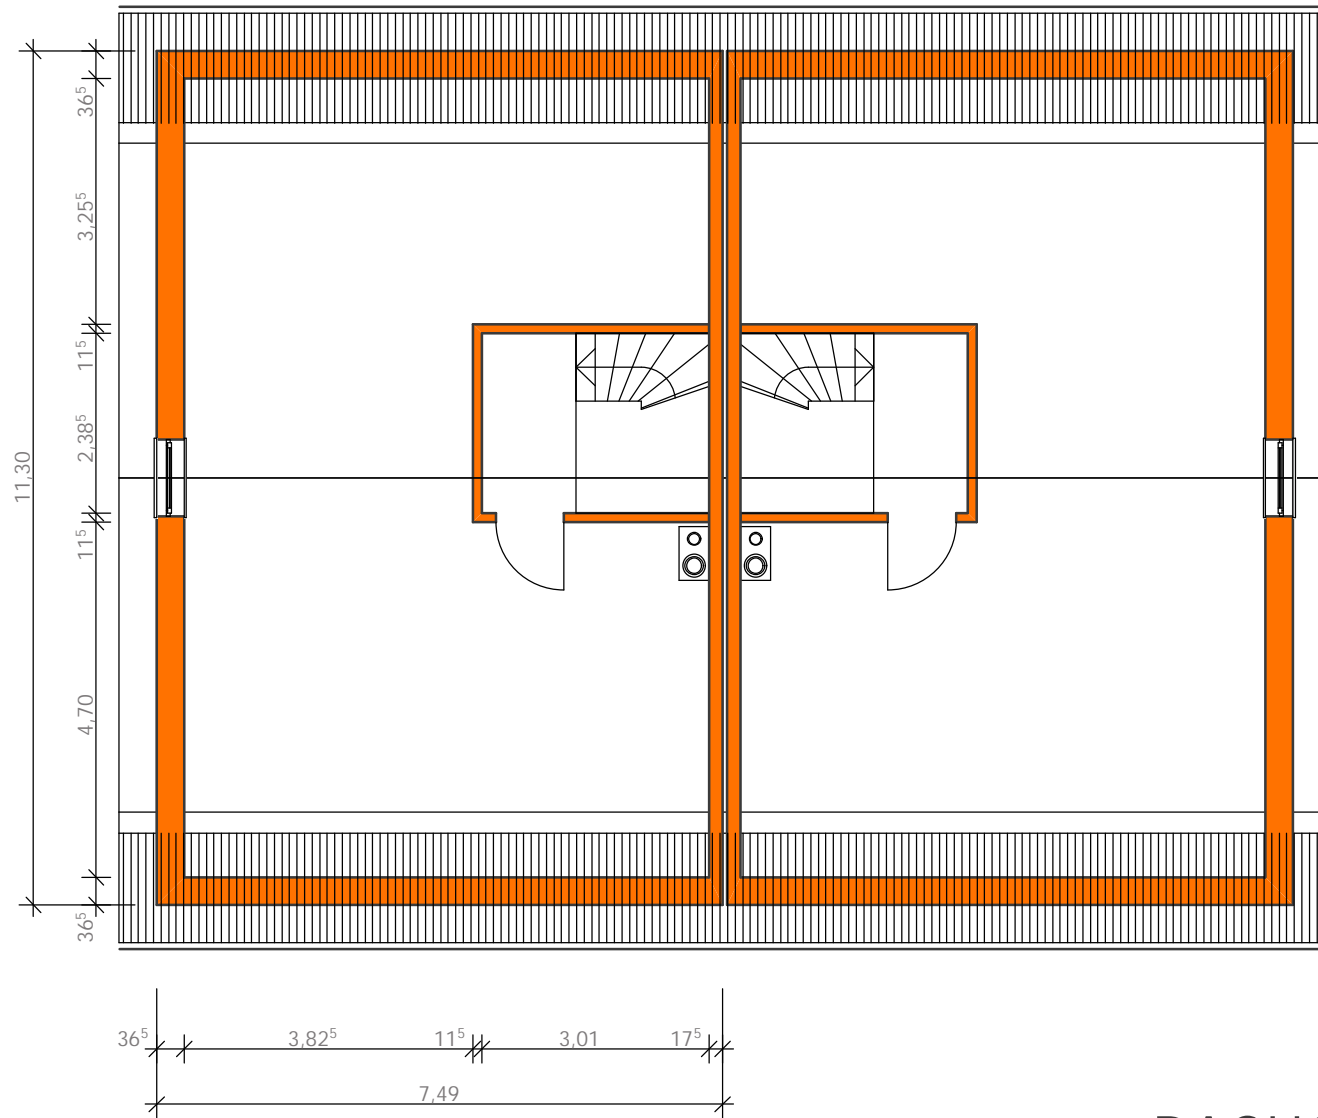


DACHGESCHOSS M 1 : 100

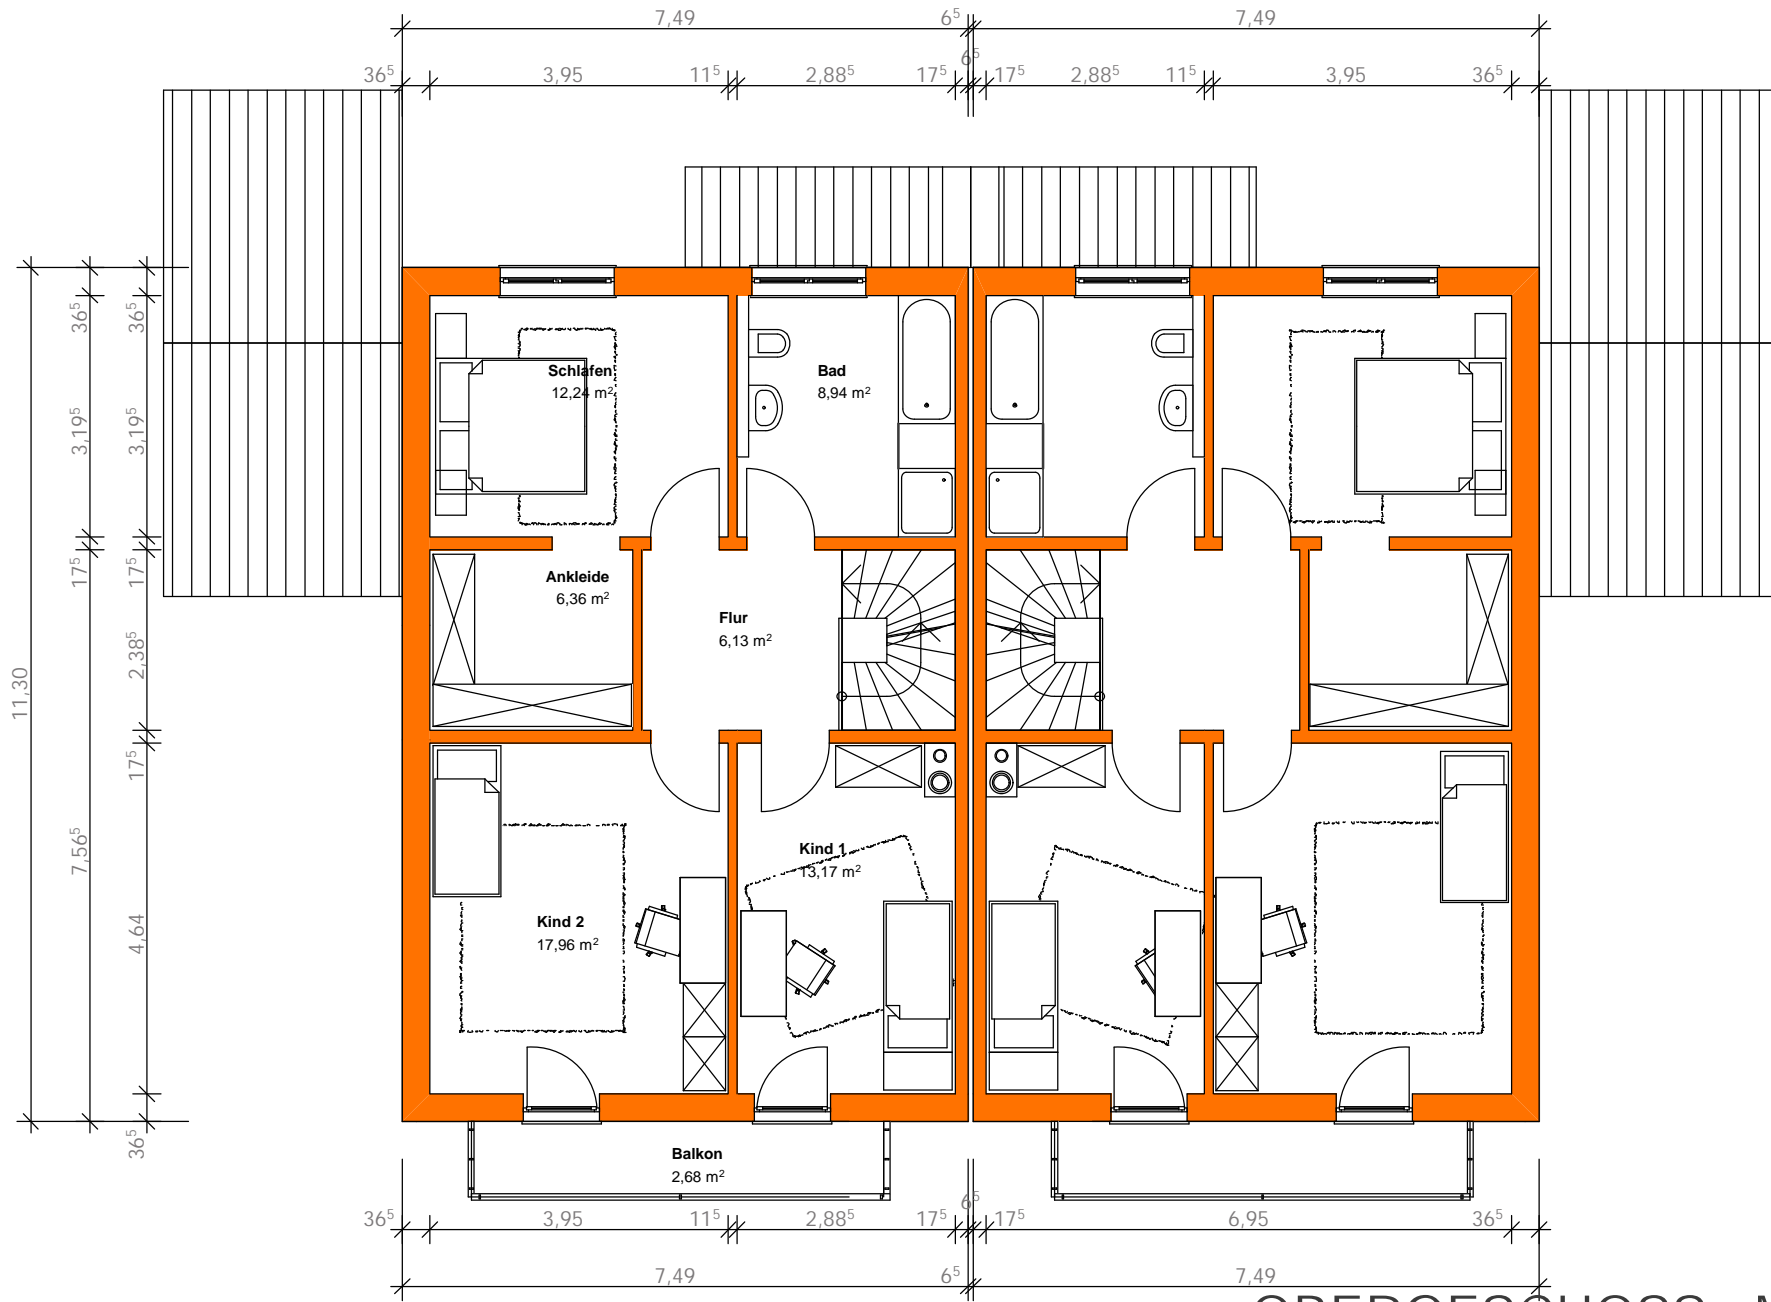

OBERGESCHOSS M 1 : 100



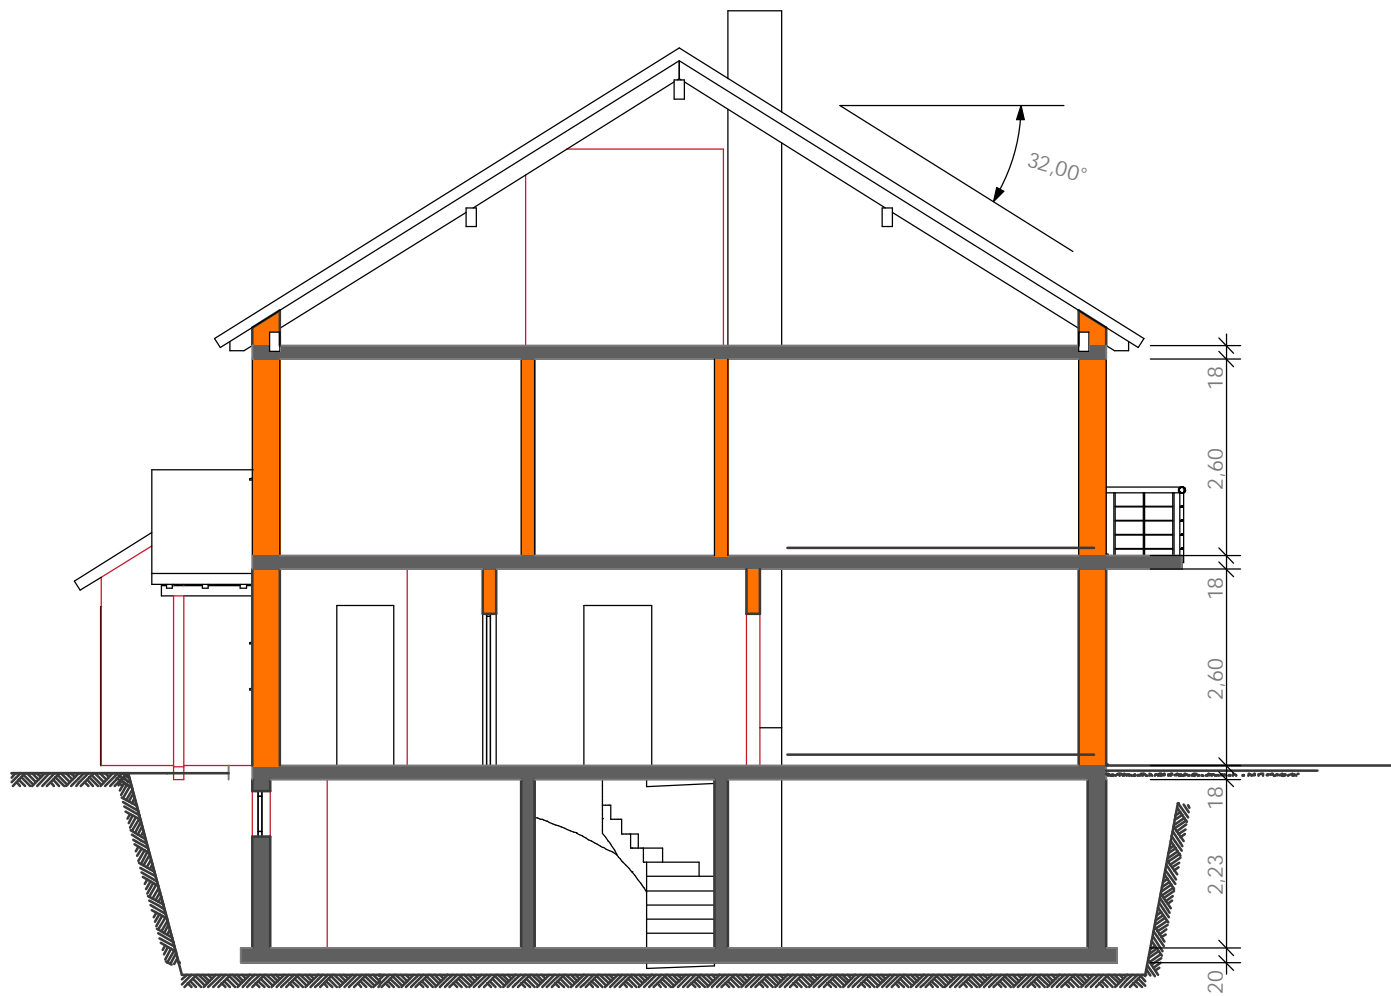

SCHNITT M 1 : 100